




Pohled západní

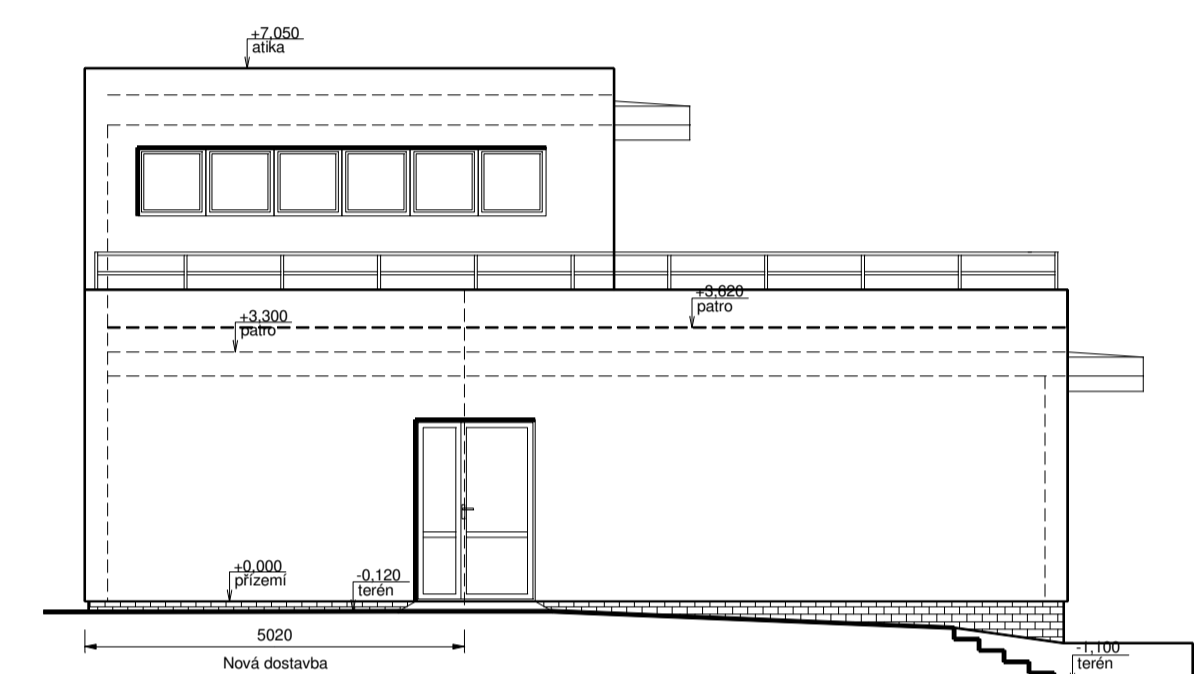

Pohled jižní

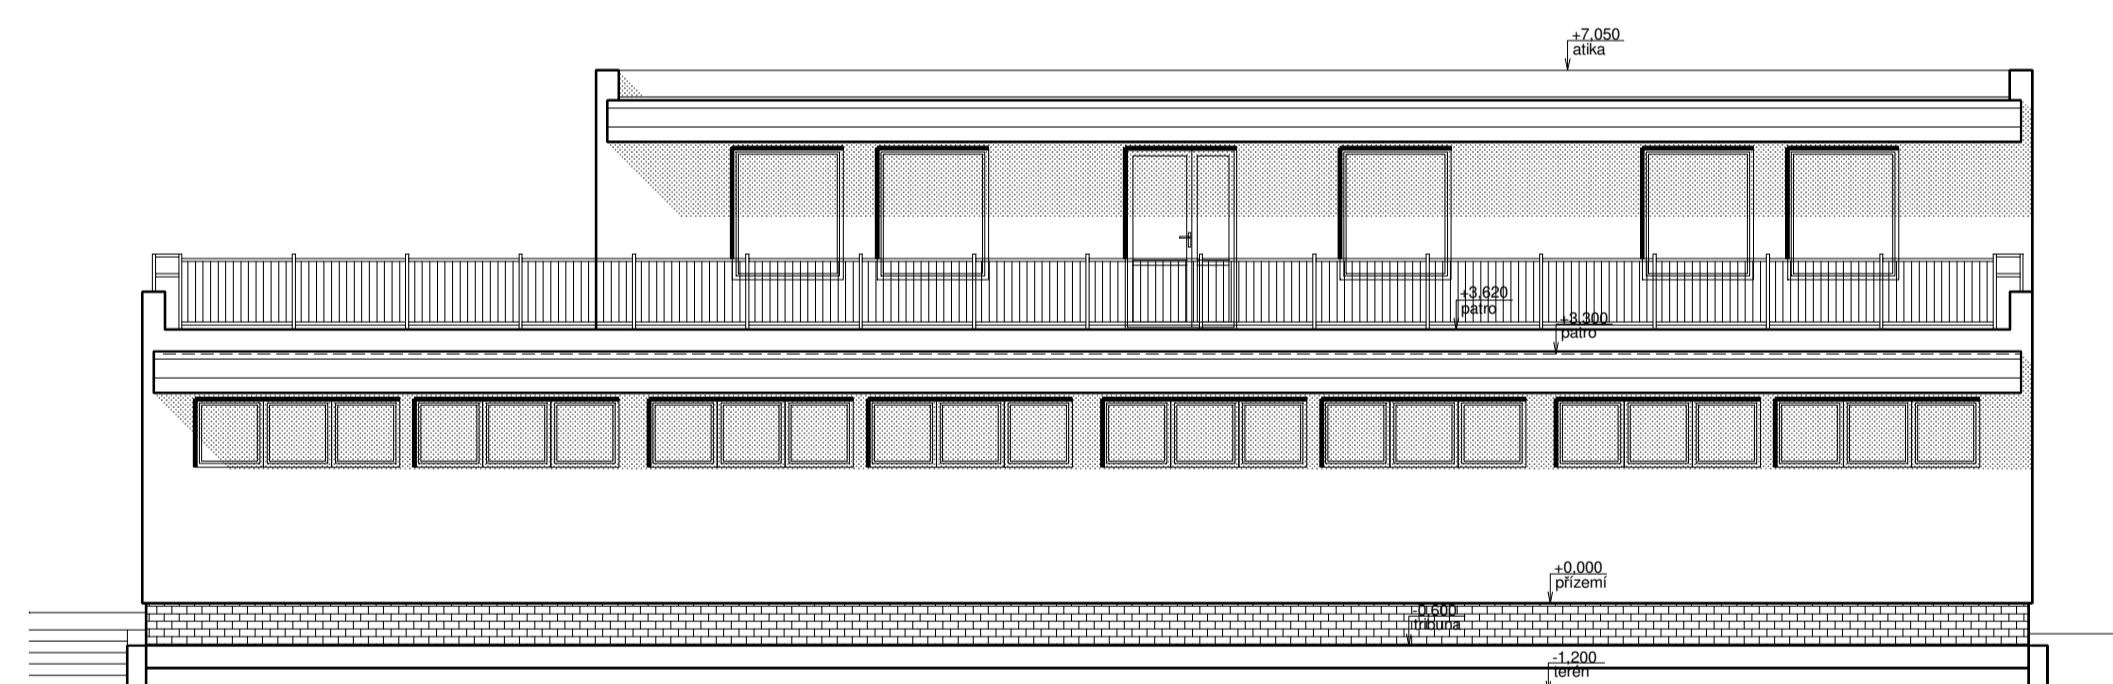

Pohled východní

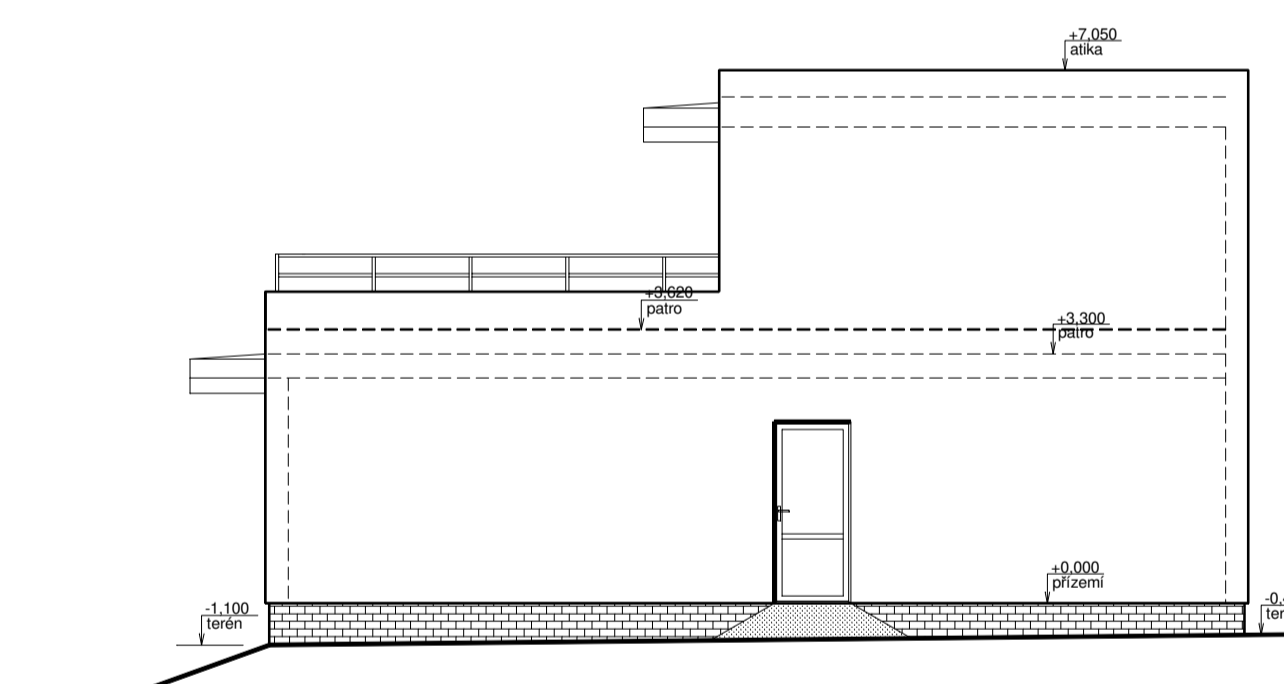

Pohled severní

**POHLEDY**  
 Objekt TJ Spartaku Hodkovice n.M.  
 \* Šatny a umývárny  
 na stpčk. 1680, k.ú. Hodkovice nad Mohelkou  
 Měř. 1 : 100